


Mapki poglądowe z zaznaczonymi powierzchniami wokół posesji objętych zamówieniem
dla Sądu Rejonowego w Świebodzinie

1. Budynek Sądu Rejonowego w Świebodzinie - Park Chopina 3, 66-200 Świebodzin.

 *Teren objęty usługą sprzątania, odśnieżania*

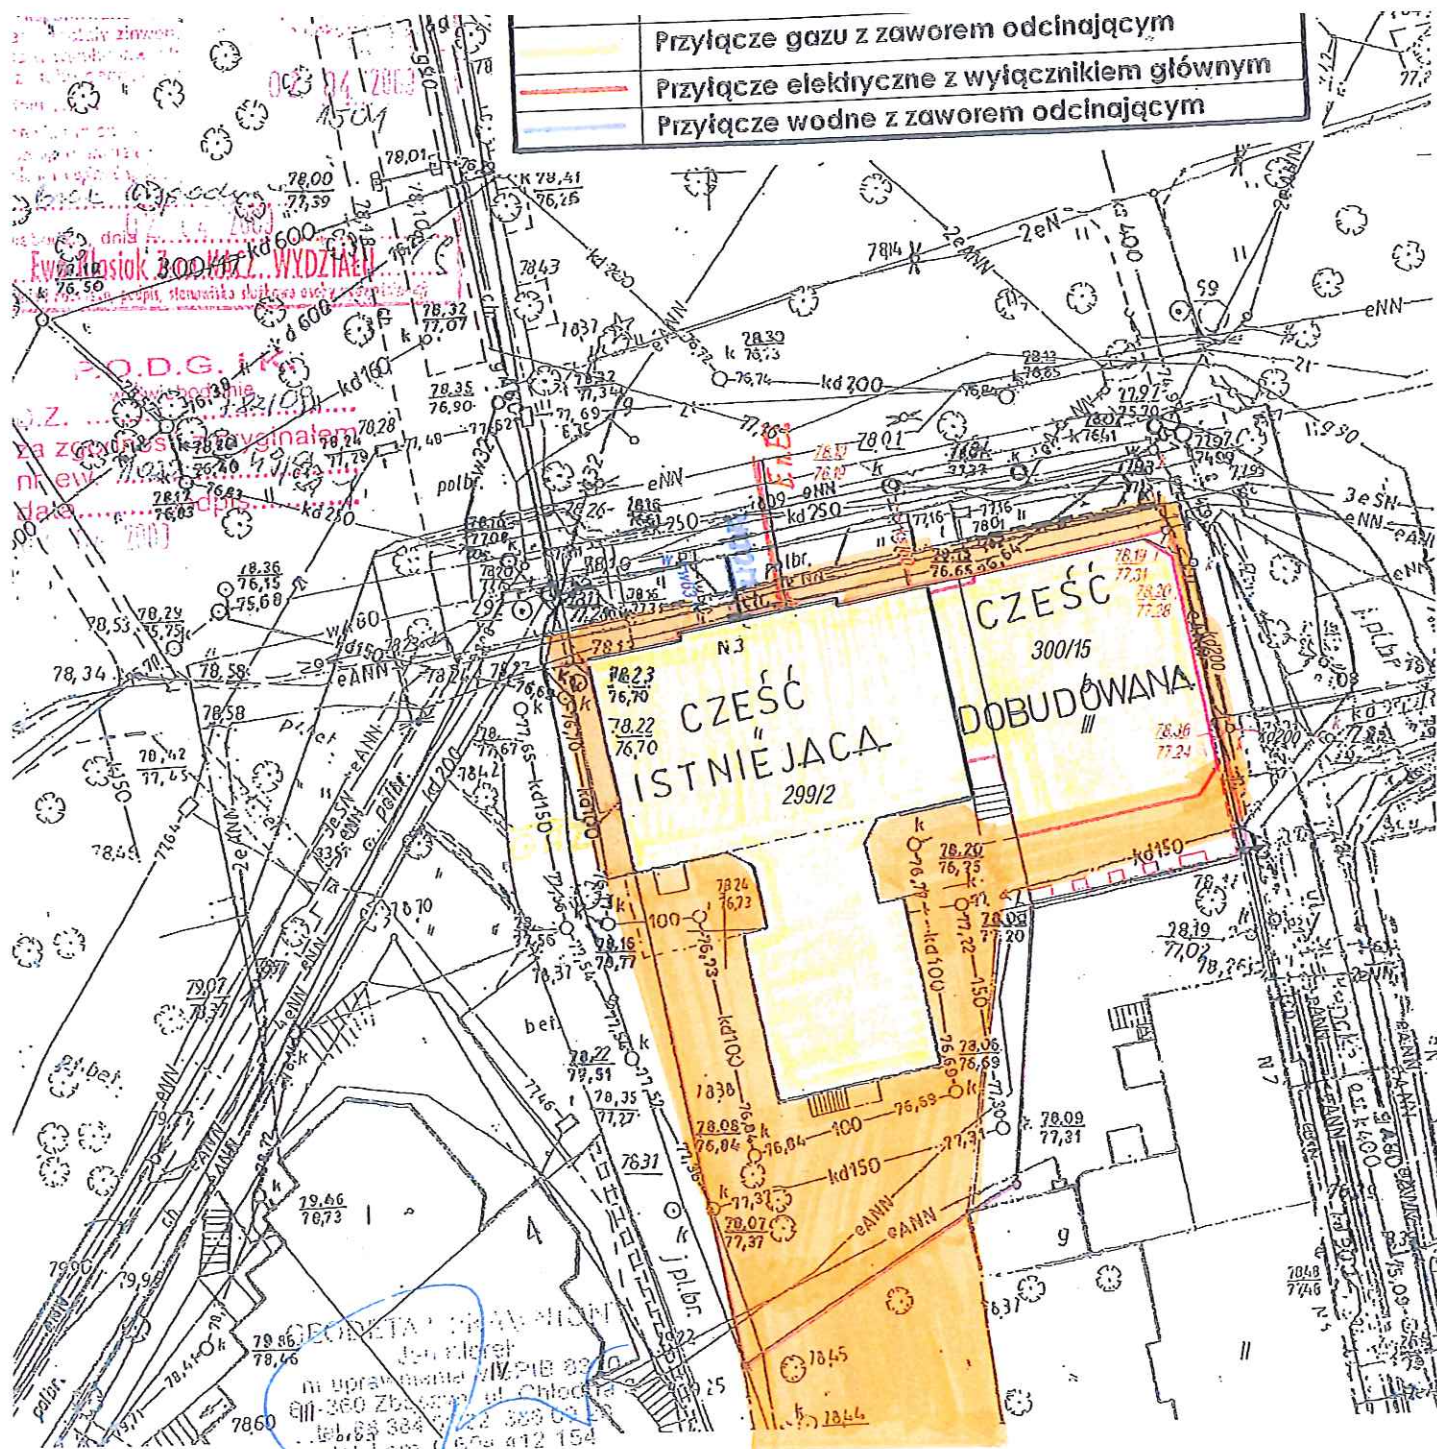


Mapki poglądowe z zaznaczonymi powierzchniami wokół posesji objętych zamówieniem dla Sądu Rejonowego w Świebodzinie.

2. Budynek Sądu Rejonowego w Świebodzinie - ul. Wałowa 11, 66-200 Świebodzin.



Teren objęty usługą sprzątania, odśnieżania

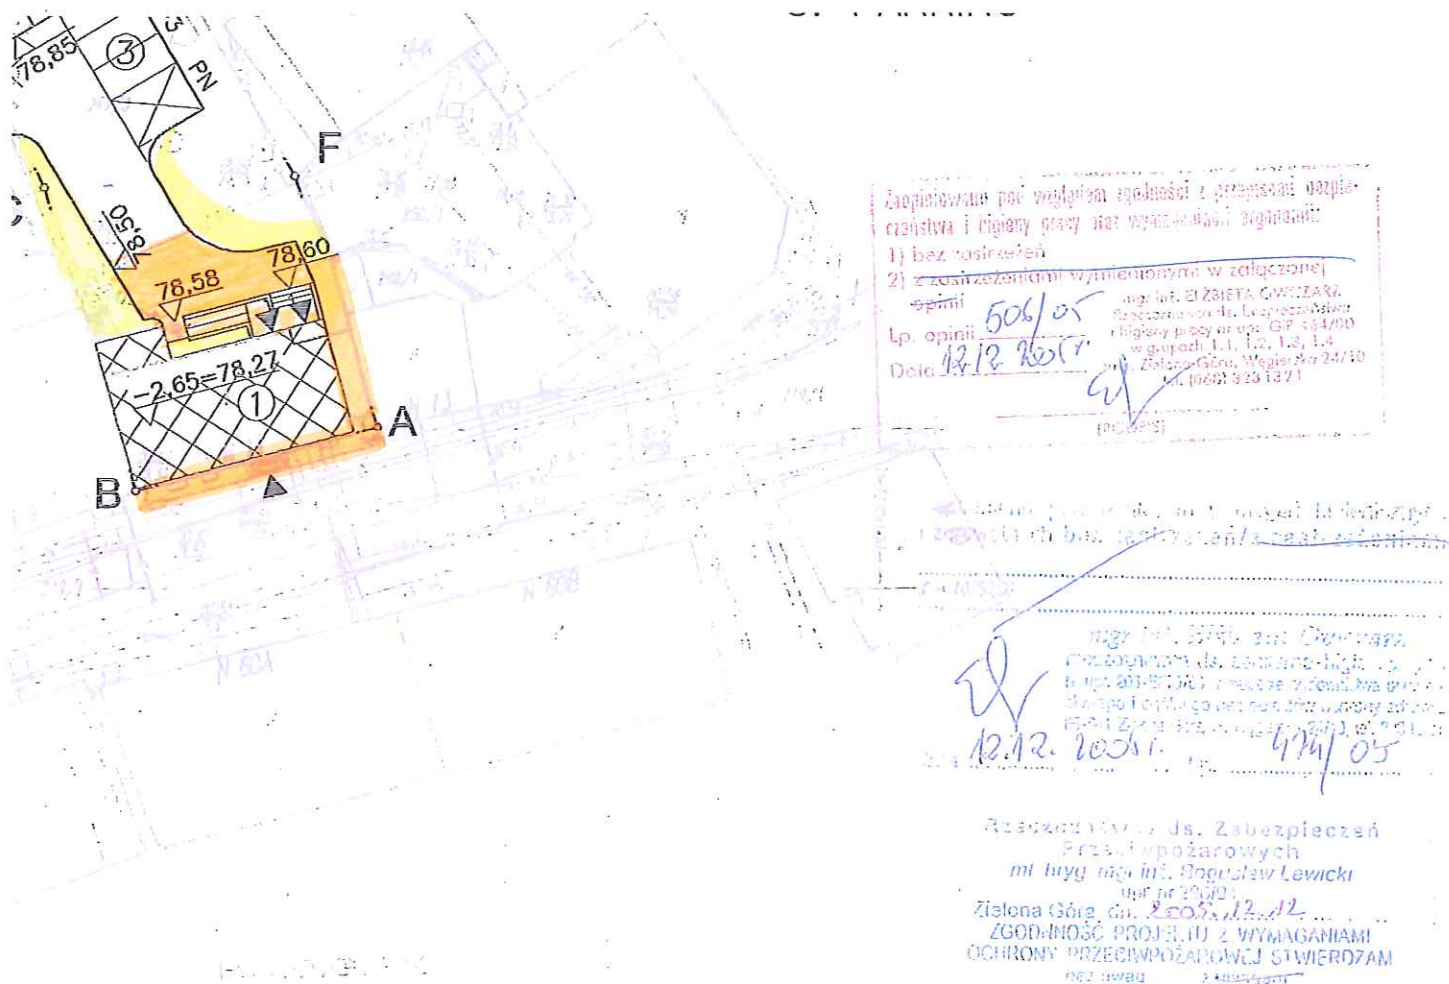

USŁUGI PROJEKTOWE I INWESTYCYJNE

65-941 ZIELONA GÓRA UL. FRANCUSKA 2/35 tel. 452-40-57


OBIEKT:	Wydział Ksiąg Wieczystych Sądu Rejonowego Świebodzin ul. Wałowa 11			BRANŻA: arch.
TEMAT:	Remont budynku Projekt zagospodarowania terenu			SKALA: 1:50
	IMIĘ I NAZWISKO	UPRAWNIENIA	PODPIS	DATA:
PROJEKTANT	mgr inż. arch. Wiesław Halba	105/77/Zg spec. architekt		11.2005
OPRACOWAŁ	mgr inż. arch. Wiesław Halba	105/77/Zg spec. architekt		NR RYS.: A/1

Załącznik Nr 3c do Umowy

Mapki poglądowe z zaznaczonymi powierzchniami wokół posesji objętych zamówieniem
dla Sądu Rejonowego w Świebodzinie.

3. Budynek Sądu Rejonowego w Świebodzinie - Al. Niepodległości 9, 66-100 Sulechów.

 Teren objęty usługą sprzątania, odśnieżania

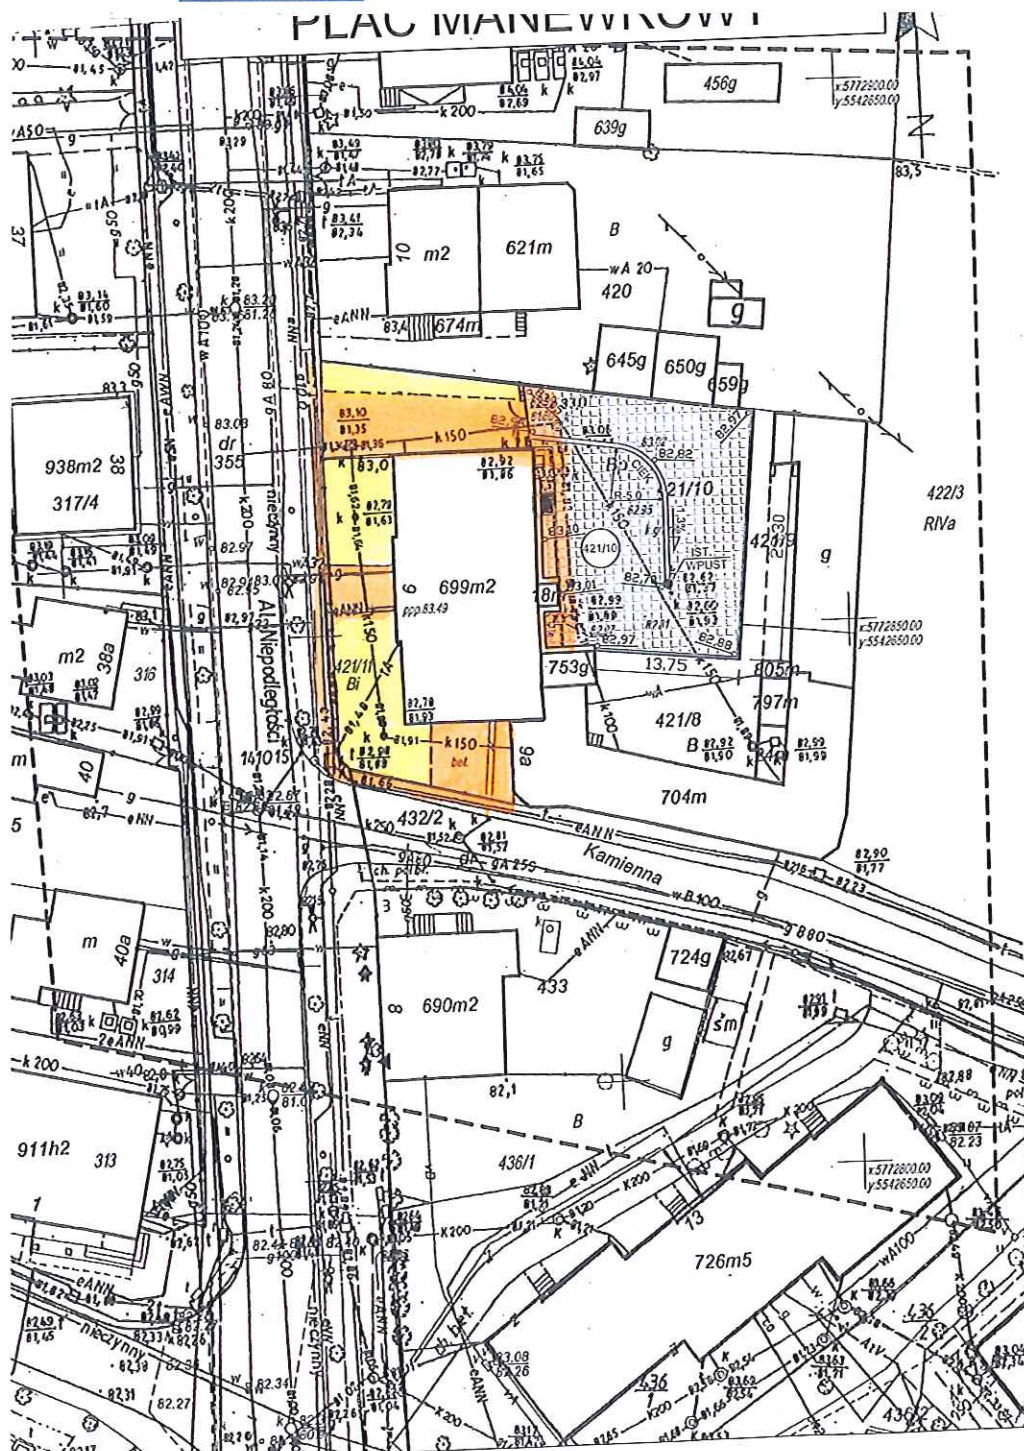

POWIAT: zielonogórski
JEDNOSTKA EWIDENCYJNA: 080906_4, SULECHÓW
OBRĘB EWIDENCYJNY: 0001
ULICA: NIEPODLEGŁOŚCI
DZIAŁKA: 421/10, 421/11

Mapa wykonana na podstawie mapy 1:500 ark. 5.170.26.12.2.1 oraz pomiaru uzupełniającego, działek ewidencyjnych wpisanych na podstawie danych z PODGIK w Sulechowie. Nie bądzie inwentaryzacji w granicach projektowanej inwestycji. Nie wyklucza się istnienia w terenie innych inwestycji lub o których brak informacji w istniejących brzożach. Zakres aktualności mapy: 1989 r. - Prawo Geodezyjne i Kartograficzne.

IDENTYFIKATOR: PODGIK.11.6640.699.2014

Poswiadcza się, że niniejszy dokument został opracowany w wyniku prac geodezyjnych i kartograficznych, których rezultaty zawiera operat techniczny wpisany do ewidencji materiałów państwowego zasobu geodezyjnego i kartograficznego.
STAROSTA ZIELONOGÓRSKI
Powiatowy Ośrodek Dokumentacji Geodezyjnej i Kartograficznej w Zielonej Górze, Delegatura w Sulechowie
P.08.09.
2019.002
07-10-2014
Data wpisania operatu technicznego do ewidencji materiałów państwowego zasobu geodezyjnego i kartograficznego.
Elżbieta Hańd
Inż. naziwisko i podpis osoby reprezentującej gminę

Legenda	
	MODERNIZOWANA NAWIERZCHNIA PLACU Z IST. KOSTKI GRANITOWEJ 15 x 17 cm
	PROJEKTOWANA OPASKA Z IST. KOSTKI GRANITOWEJ 15X 17 cm
	NAWIERZCHNIA CIEKU WODNEGO Z KOSTKI GRANITOWEJ 10x10 - boki łupane
	PROJEKTOWANY KRAWĘŻNIK HAJAZDOWY 15 X 22 cm
	PROJEKTOWANY KRAWĘŻNIK BETONOWY 15 x 30 cm
83,10	RZĘDNE ISTNIEJĄCE
82,97	RZĘDNE PROJEKTOWANE
1,3%	PROJEKTOWANY SPADEK PODŁUŻNY CIEKU
	ISTNIEJĄCY WPUST ULICZNY
	GRANICA DZIAŁKI
421/10	NUMER DZIAŁKI

Inwest
REMO
działka
Rodza
PRO.
Inwes'
GMIN.
PLA
PLA
PROJ
BRANZA
OPRA
BRANZA
SPRA
BRANZA