



PARTER

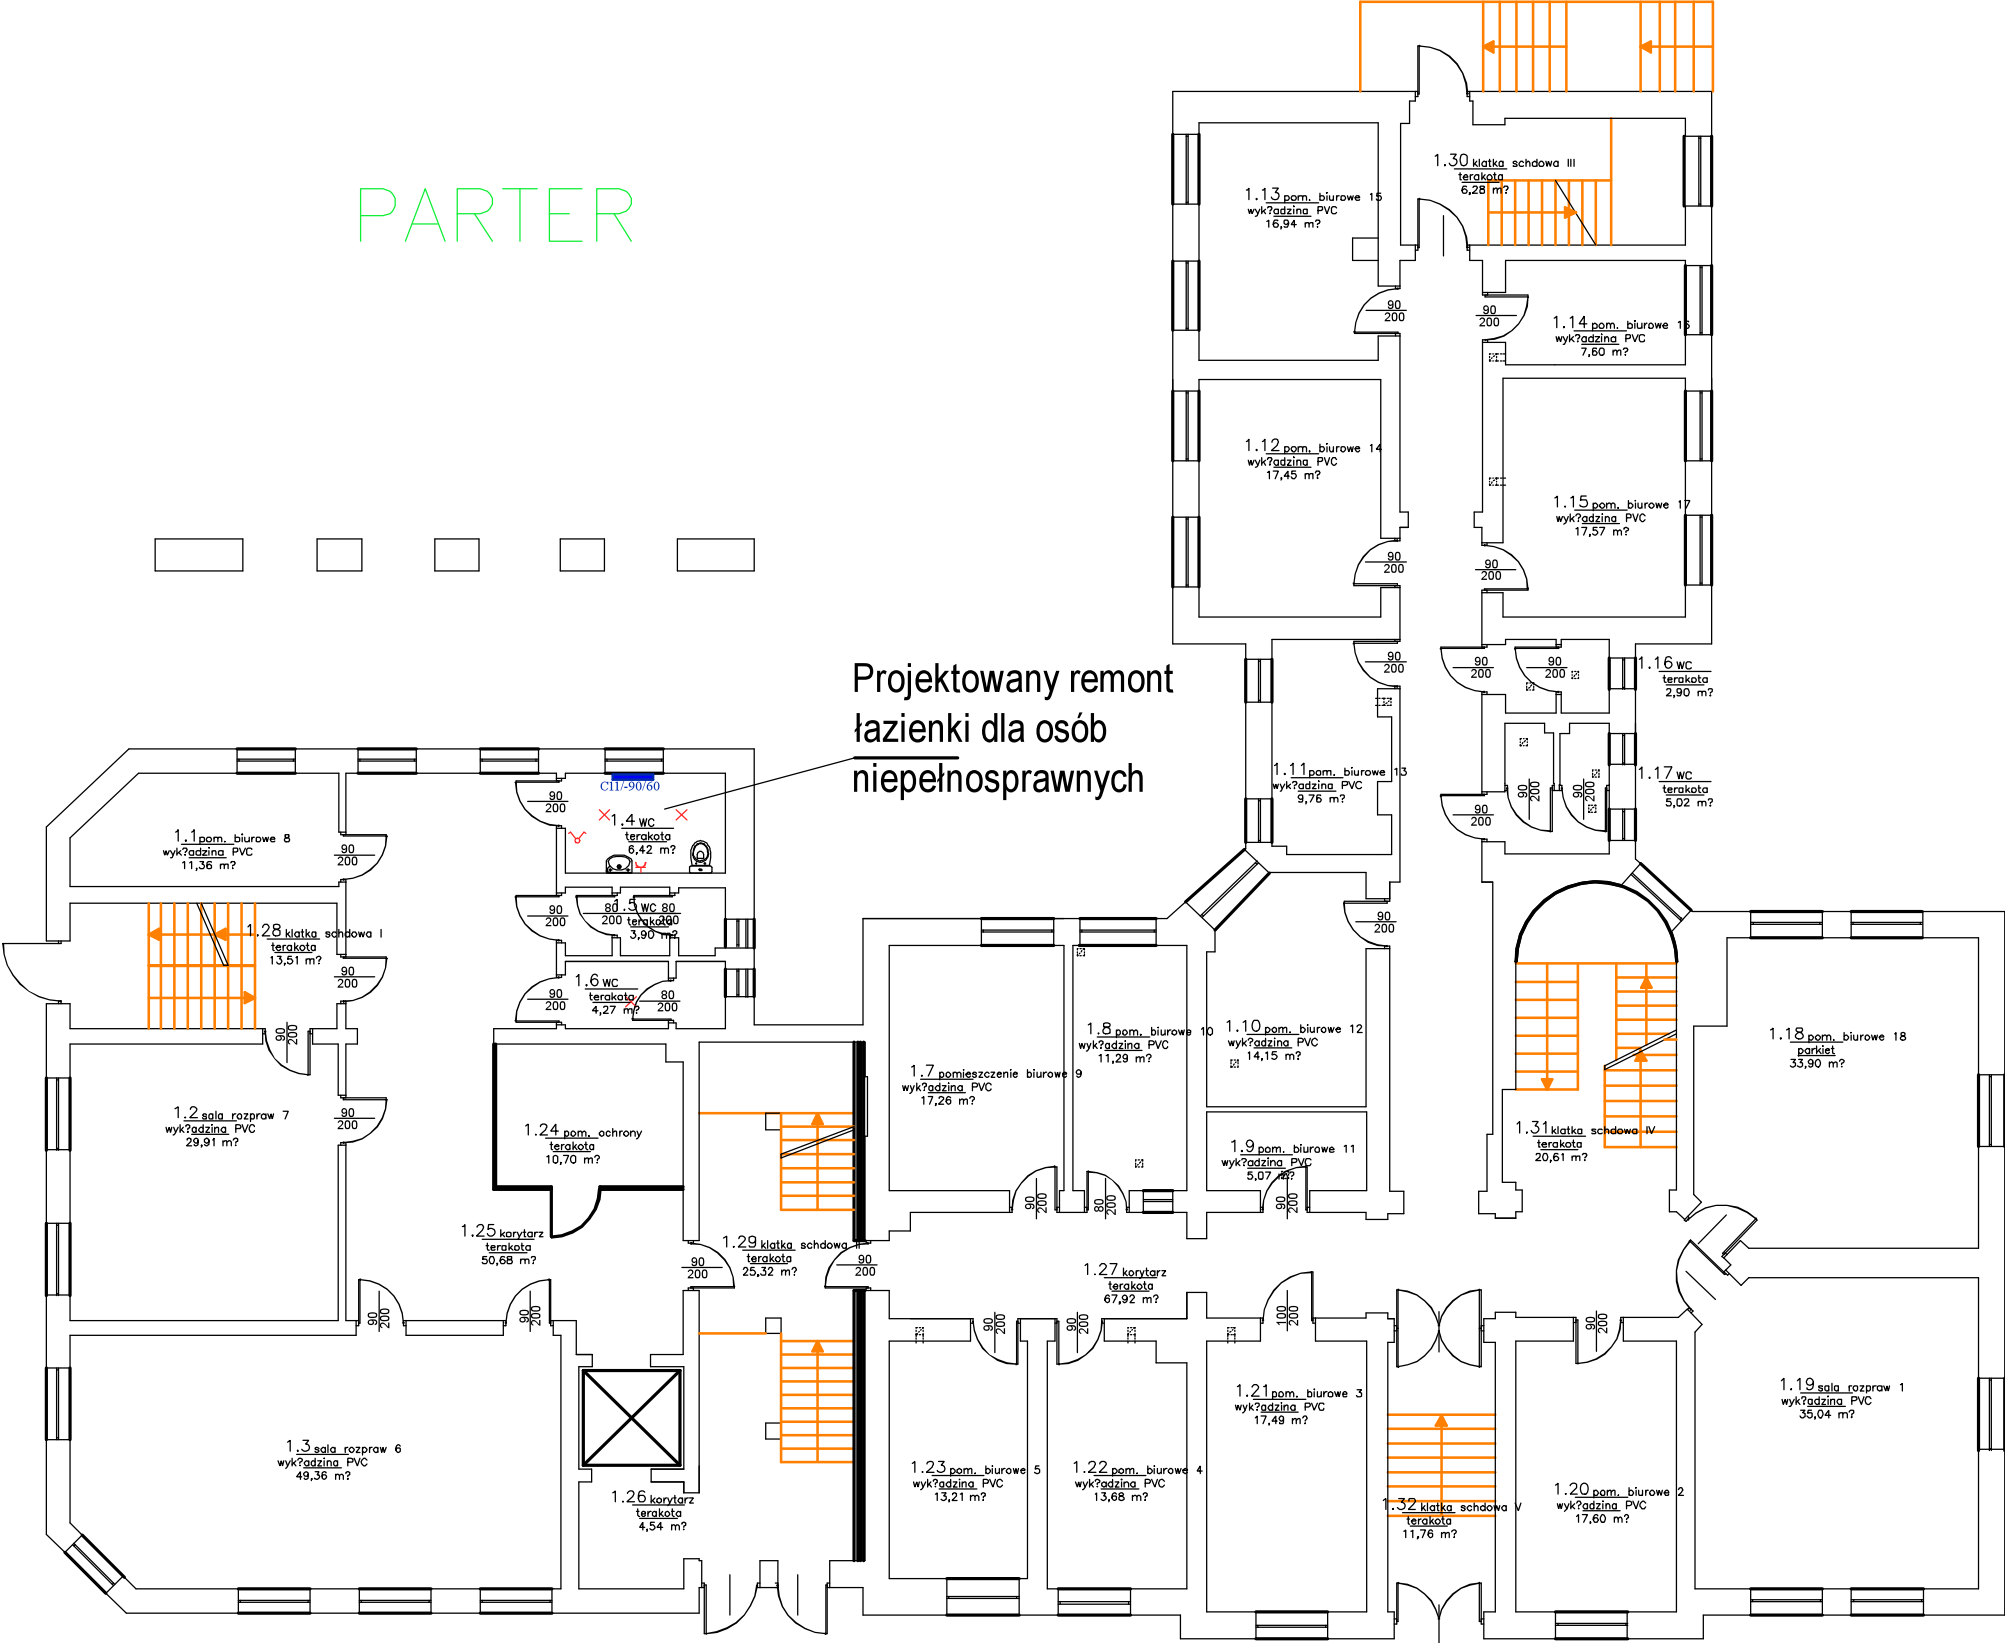

Projektowany remont
łazienki dla osób
niepełnosprawnych

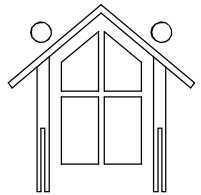

POL-BUD

inż. Tomasz Kochański
Romanówek 6
66-218 Lubrza
tel. 503 185 456

Nazwa projektu: Budynek Sądu Rejonowego w Świebodzinie Park Chopina 3			Branża: Arch-kons.
Inwestor: Sąd Rejonowy w Świebodzinie Park Chopina 3 66-200 Świebodzin			Skala: 1:150
Nazwa rysunku: Remont łazienki dla osób niepełnosprawnych rzut parteru- widok łazienki			Data: 09.2020
Wykonawcy opracowania	Nr uprawnień	Podpis	Nr rys.: A1
Konstrukcja: inż.Tomasz Kochański LBS/0059/PBKb/17			