



NOWA CZĘŚĆ

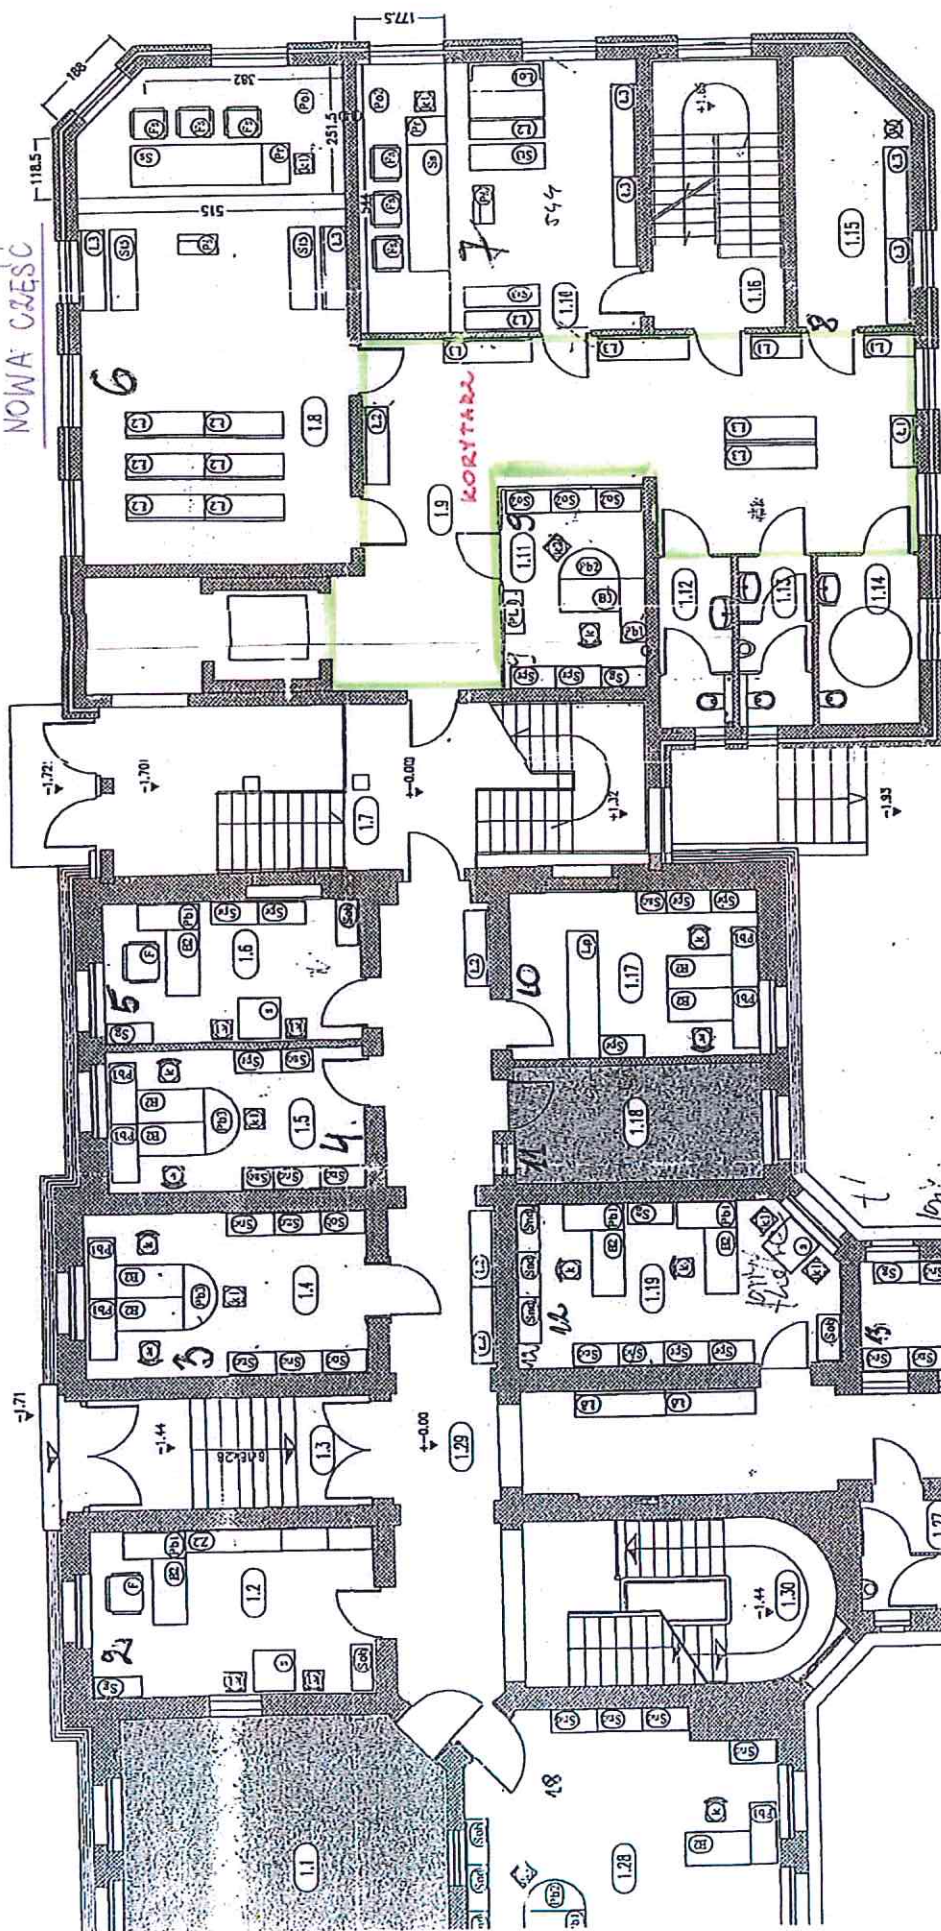


PARTER

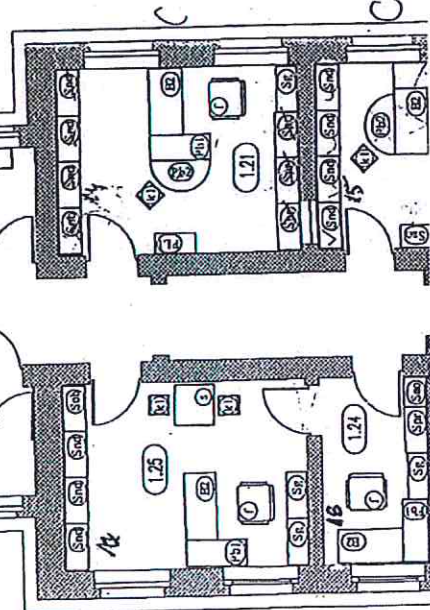

STARA CZĘŚĆ


NOWA CZĘŚĆ

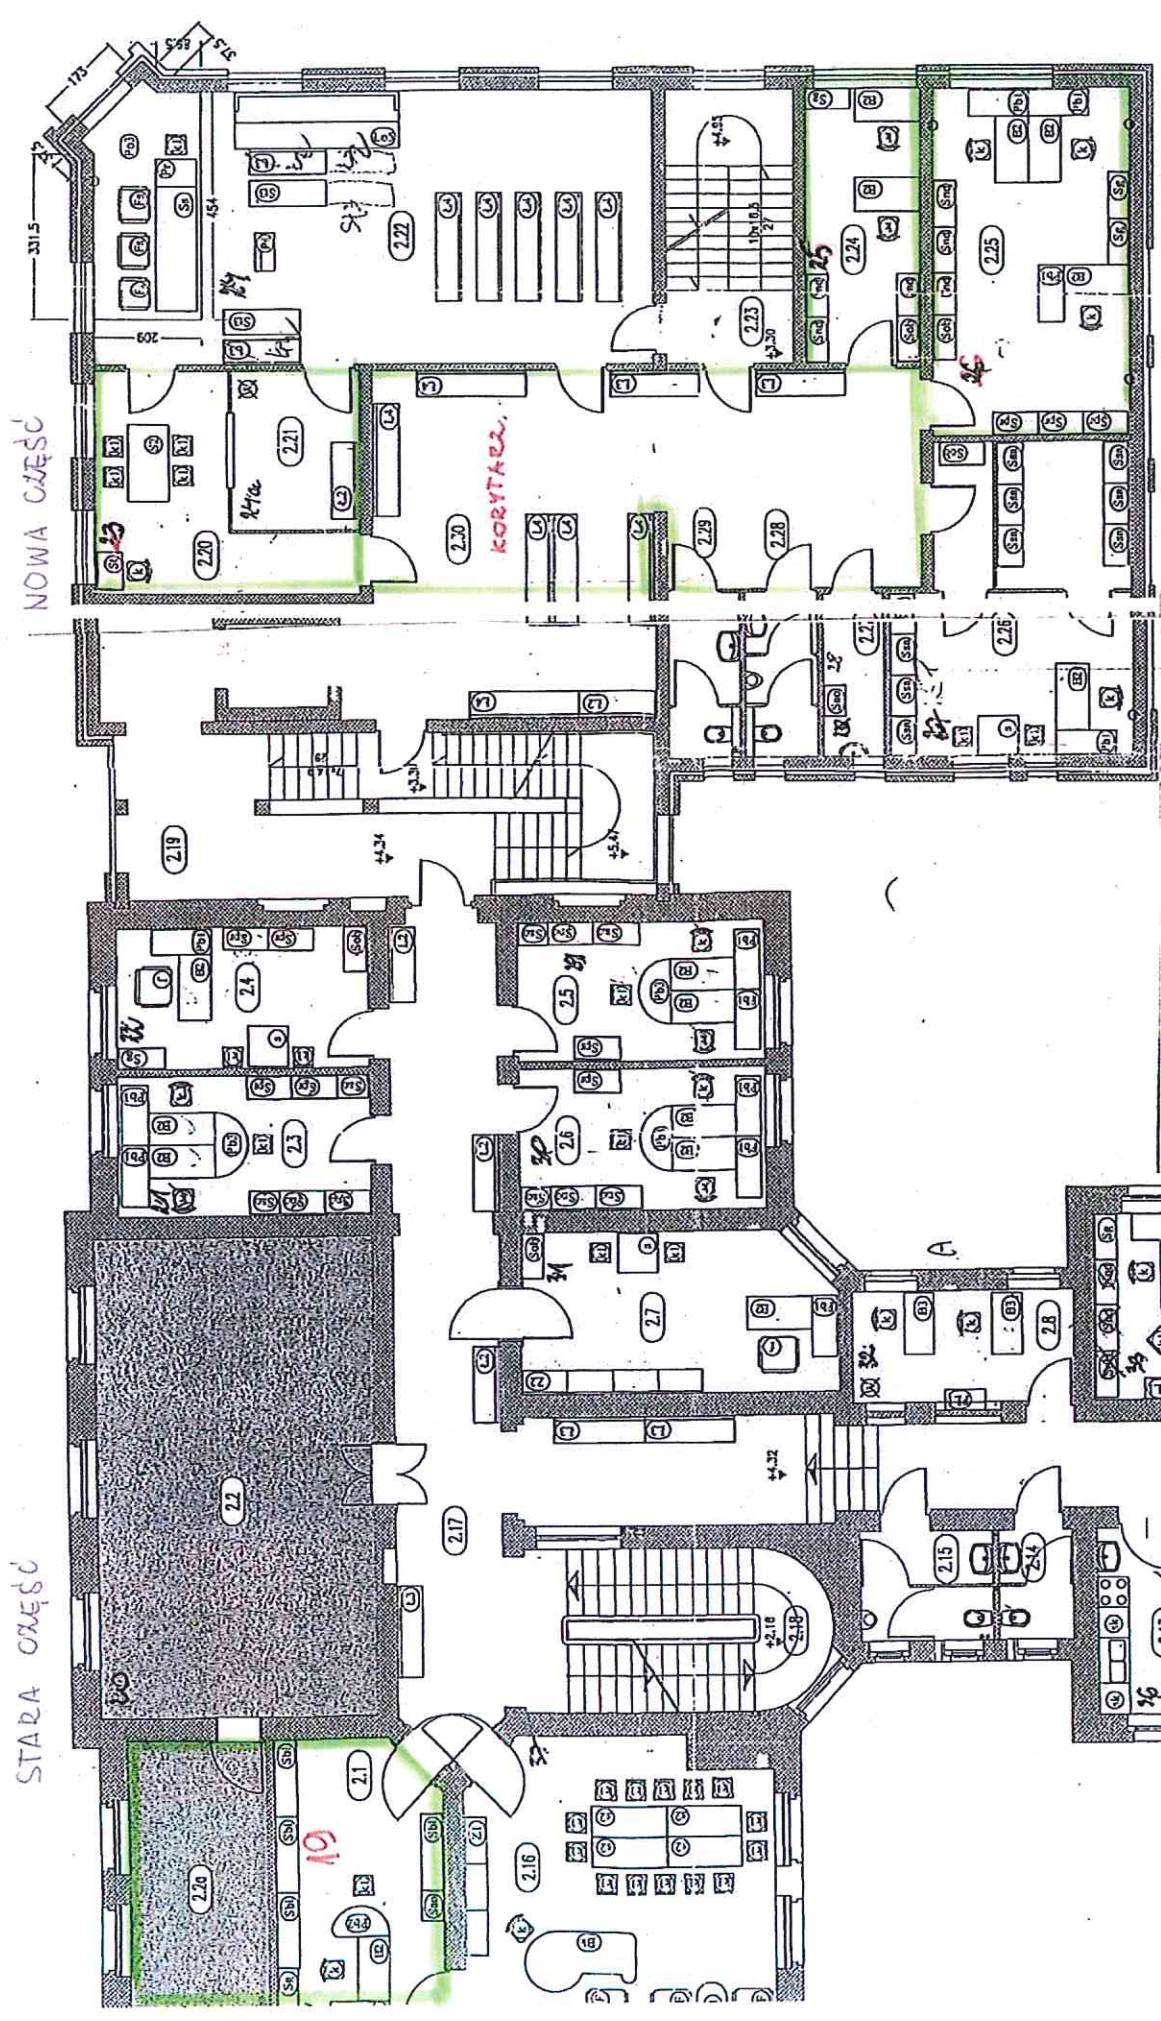

I PIĘTRO

57

NOWA CZĘŚĆ

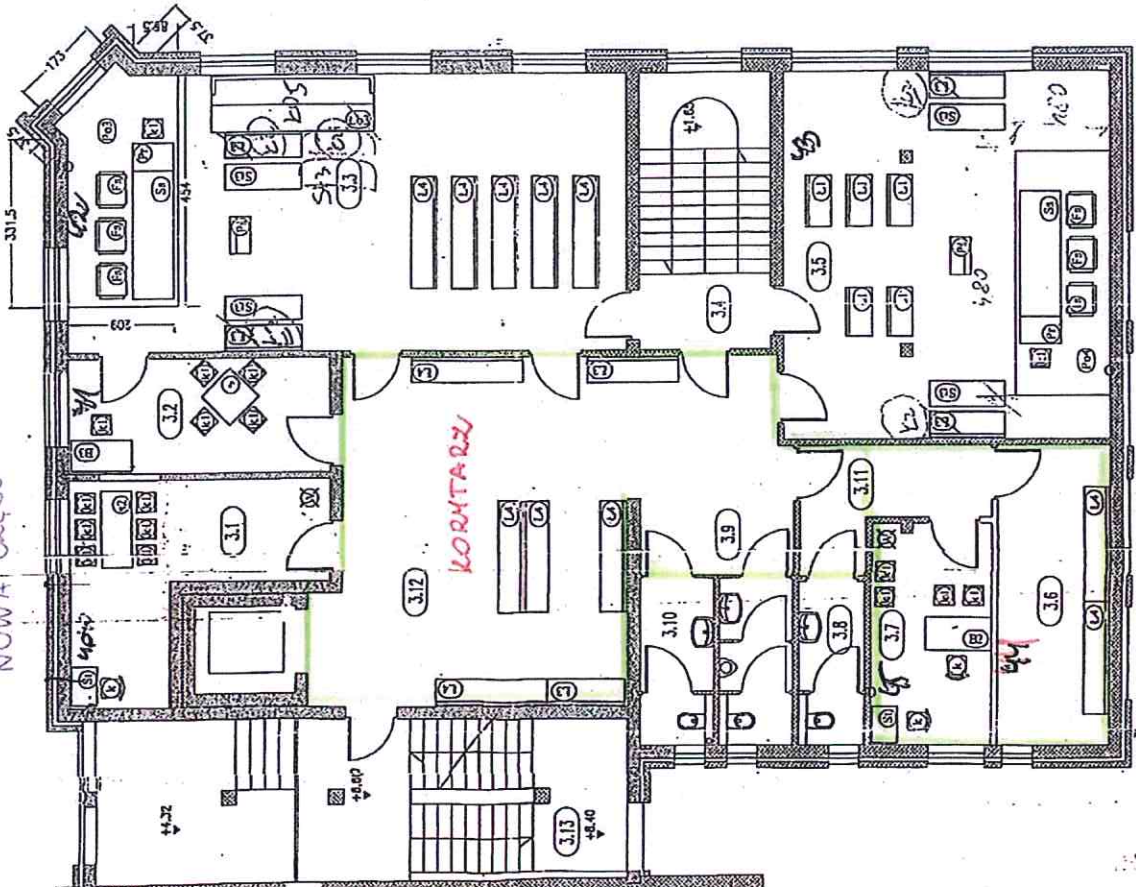

II PIĘTRO

STARA CZĘŚĆ

